
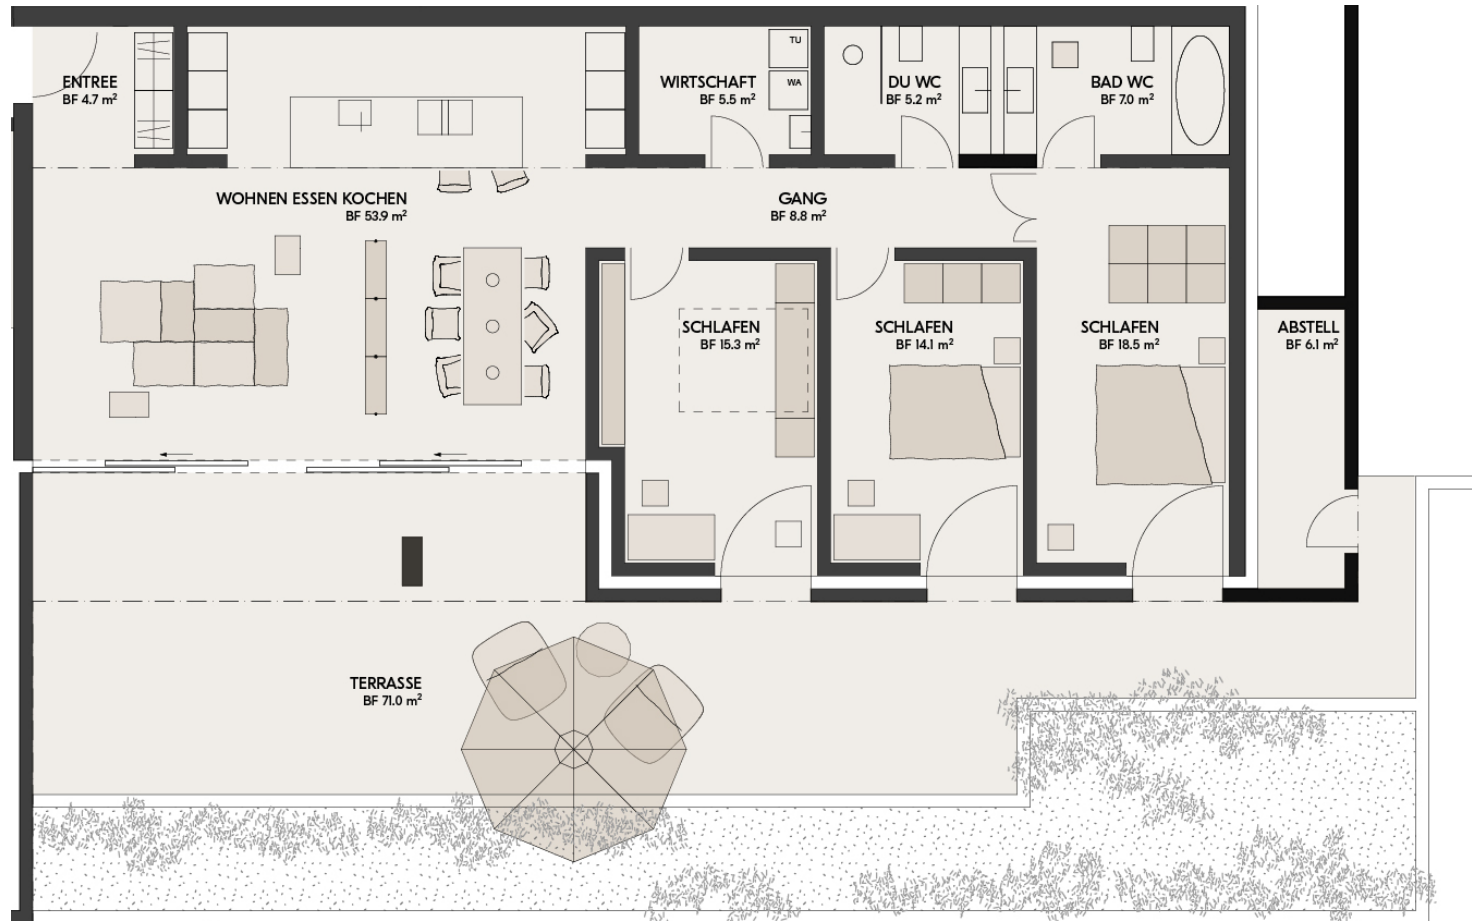


A 3.2 OG

4.5-Zimmer-Wohnung

Wohnfläche (HNF)	141 m ²
Nebenfläche (NNF)	16.5 m ²
Terrasse	71.0 m ²

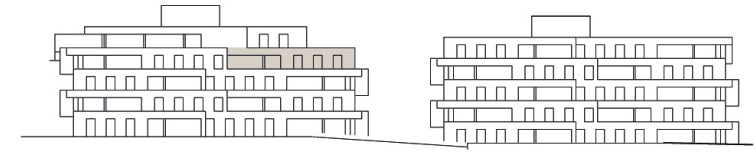

Alle Angaben sind unverbindlich. Die Wohnfläche umfasst sowohl die Nutzfläche der Räume als auch die Fläche der Innenwände. Zu den Nebenflächen gehören neben eines Abstellraums auch ein Kellerabteil. Die Möblierung dient als Beispiel und zeigt nicht den endgültigen Ausbau. Änderungen bleiben bis zur Bauvollendung vorbehalten. Ausführungsbedingte Änderungen und Anpassungen in Bezug auf Konstruktion und Materialien bleiben vorbehalten.

**HINDER
SELIAS;**
CHUR, MALADERS

Vermarktung | Verkauf
RRT AG Treuhand & Revision
Tel. 081 258 46 36
immo@rrt.ch